
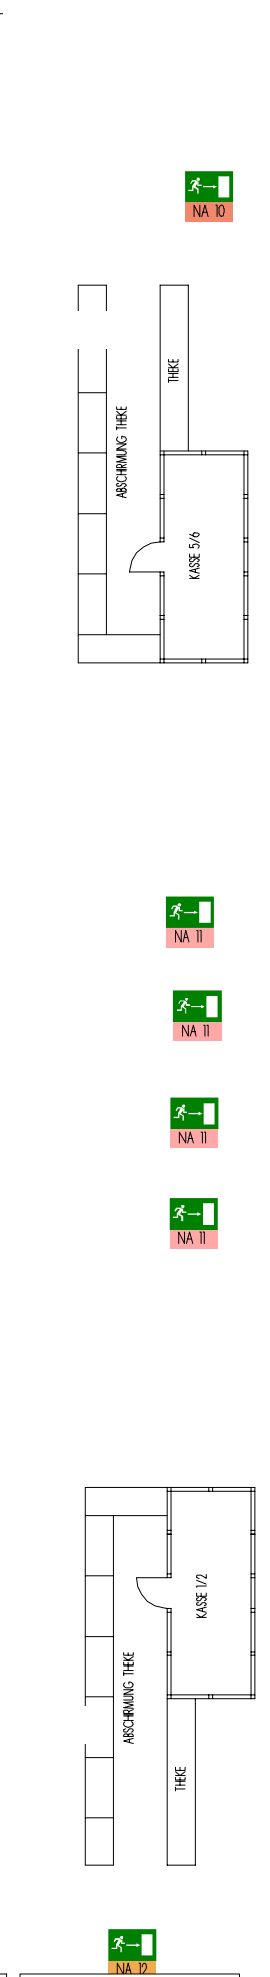


UNVERKÄUFLICH SIND FOLGENDE PLÄTZE BLOCK E REHE 3:  
 8-9, 27-28, 44, 61, 77-78, 96-98  
 3076 TRIBUNENPLÄTZE  
 66 STEHPÄTZE TRIBUNE  
 1350 SITZPLÄTZE  
 8 ROLLSTUHLFAHRERPLÄTZE  
 4500 GESAMT

SPORTHALLE OBERWERTH KOBLENZ  
 BESTUHLUNGSPLAN G / BOXEN  
 GRUNDRISS OG  
 05.10.2005/ PH  
 GEÄNDERT 16.05.2006 PH

M: 1:200

ARCHITEKTENGRUPPE  
 Naujack + Rumpenhorst

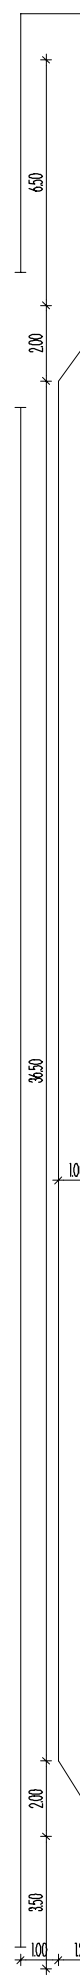

33 STEHPÄTZE

6600

PRESSEPLATZ

VERFOLGER

VERFOLGER

BLOCK G  
 234 PERS.

BLOCK H  
 266 PERS.

BLOCK M  
 206 PERS.

AKTIONSFLÄCHE  
 7 x 7 M

BLOCK K  
 230 PERS.

BLOCK L  
 456 PERS.

BLOCK N  
 458 PERS.

BLOCK B  
 462 PERS.

BLOCK A  
 363 PERS.

33 STEHPÄTZE

NA 13