


Hinweis: Stühle haben gepolsterte Sitzflächen. Tribünensitze sind ohne Rückenlehne.

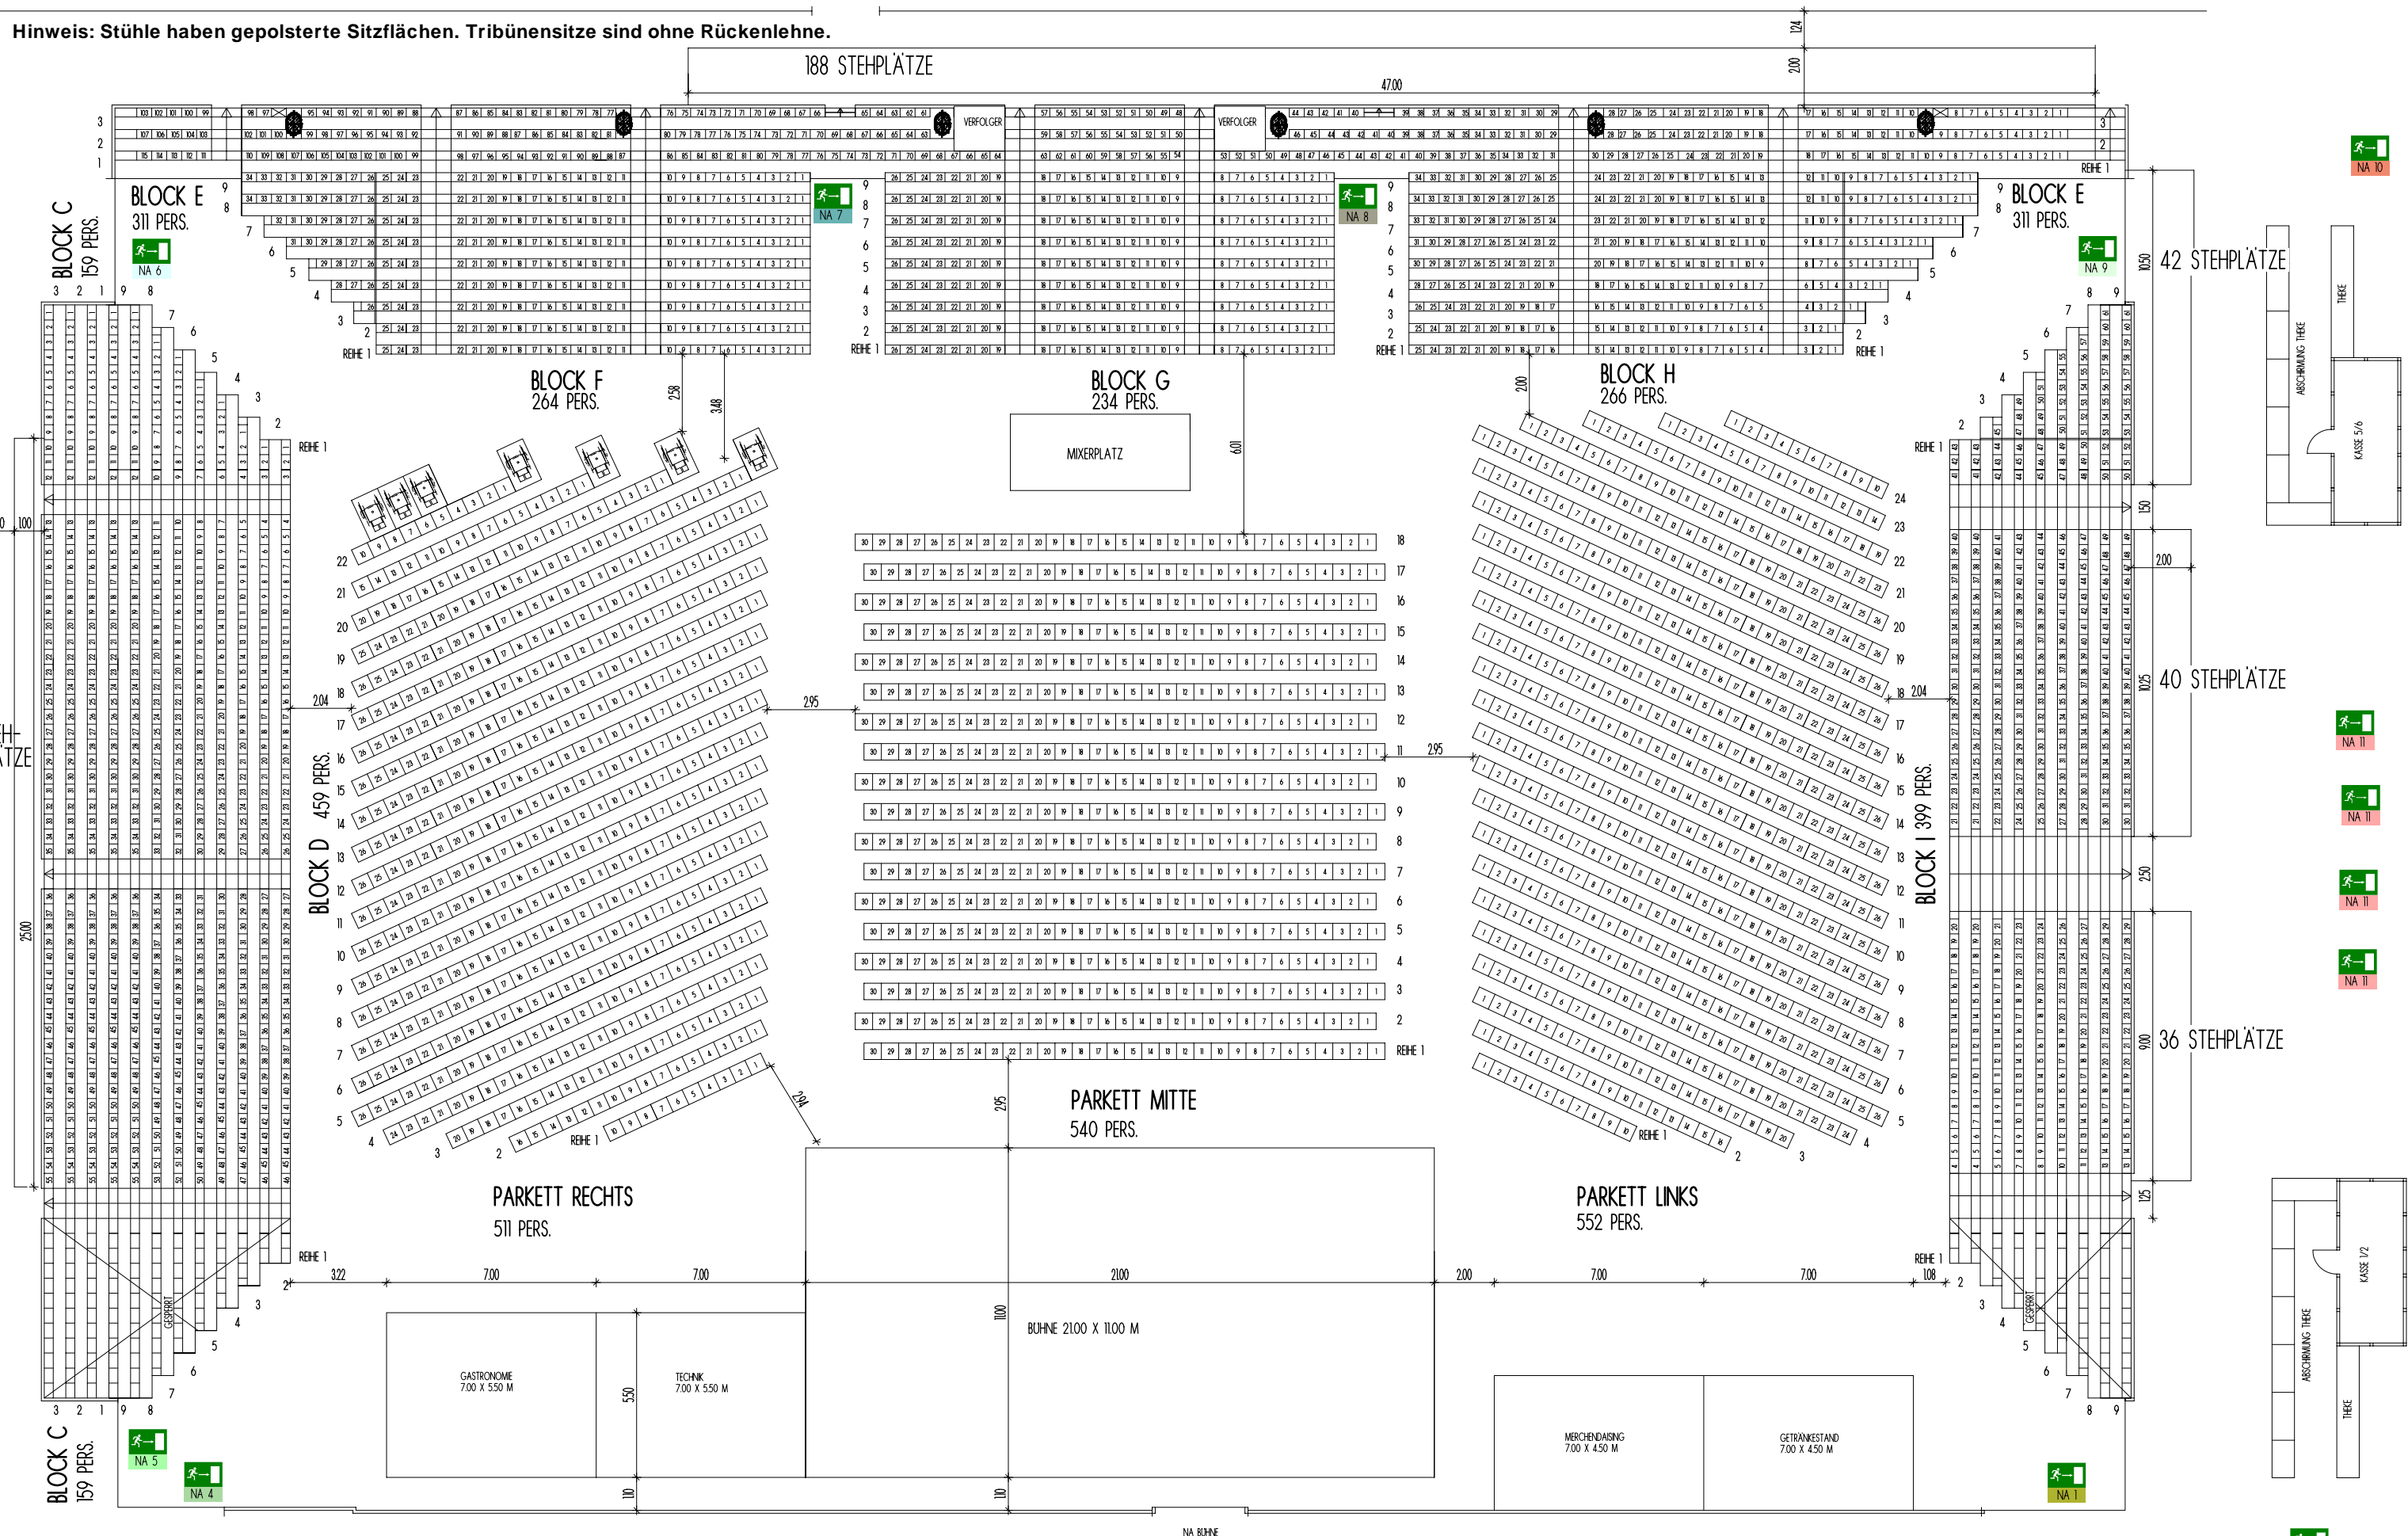

UNVERKÄUFLICH SIND FOLGENDE PLÄTZE, BOCK E REIHE 3:
 9, 96
 1603 STUHL, INCL. ROLLSTUHLPLÄTZE
 2092 TRIBUNENPLÄTZE
 356 STEHPLÄTZE TRIBUNE
 4051 GESAMT

SPORTHALLE OBERWERTH KOBLENZ
 BESTUHLUNGSPLAN C / QUERBESTUHLUNG
 GRUNDRISS OG
 30.03.05

ARCHITEKTENGRUPPE
 Naujack, Rumpenhorst
 M: 1:200